



CORTE BB ESQUEMÁTICO
ESCALA 1:100

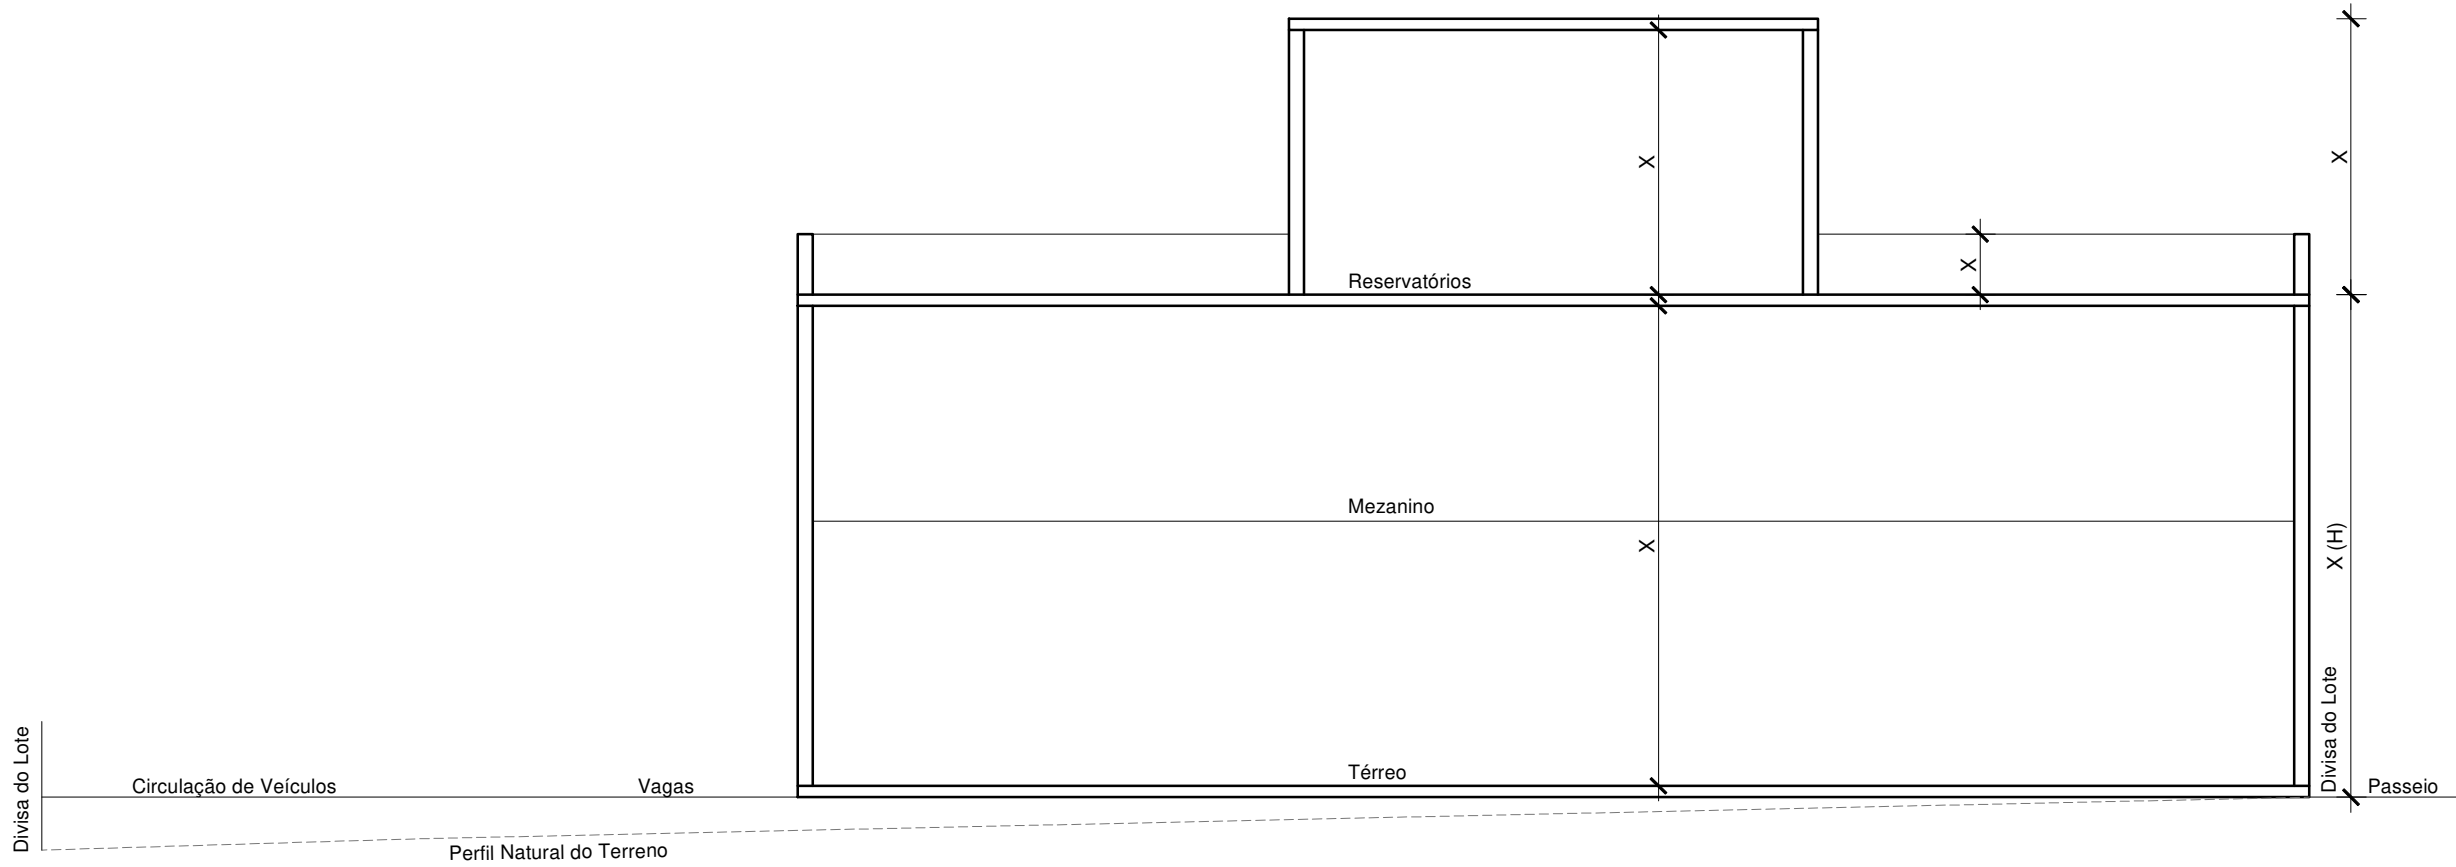

CORTE AA ESQUEMÁTICO
ESCALA 1:100

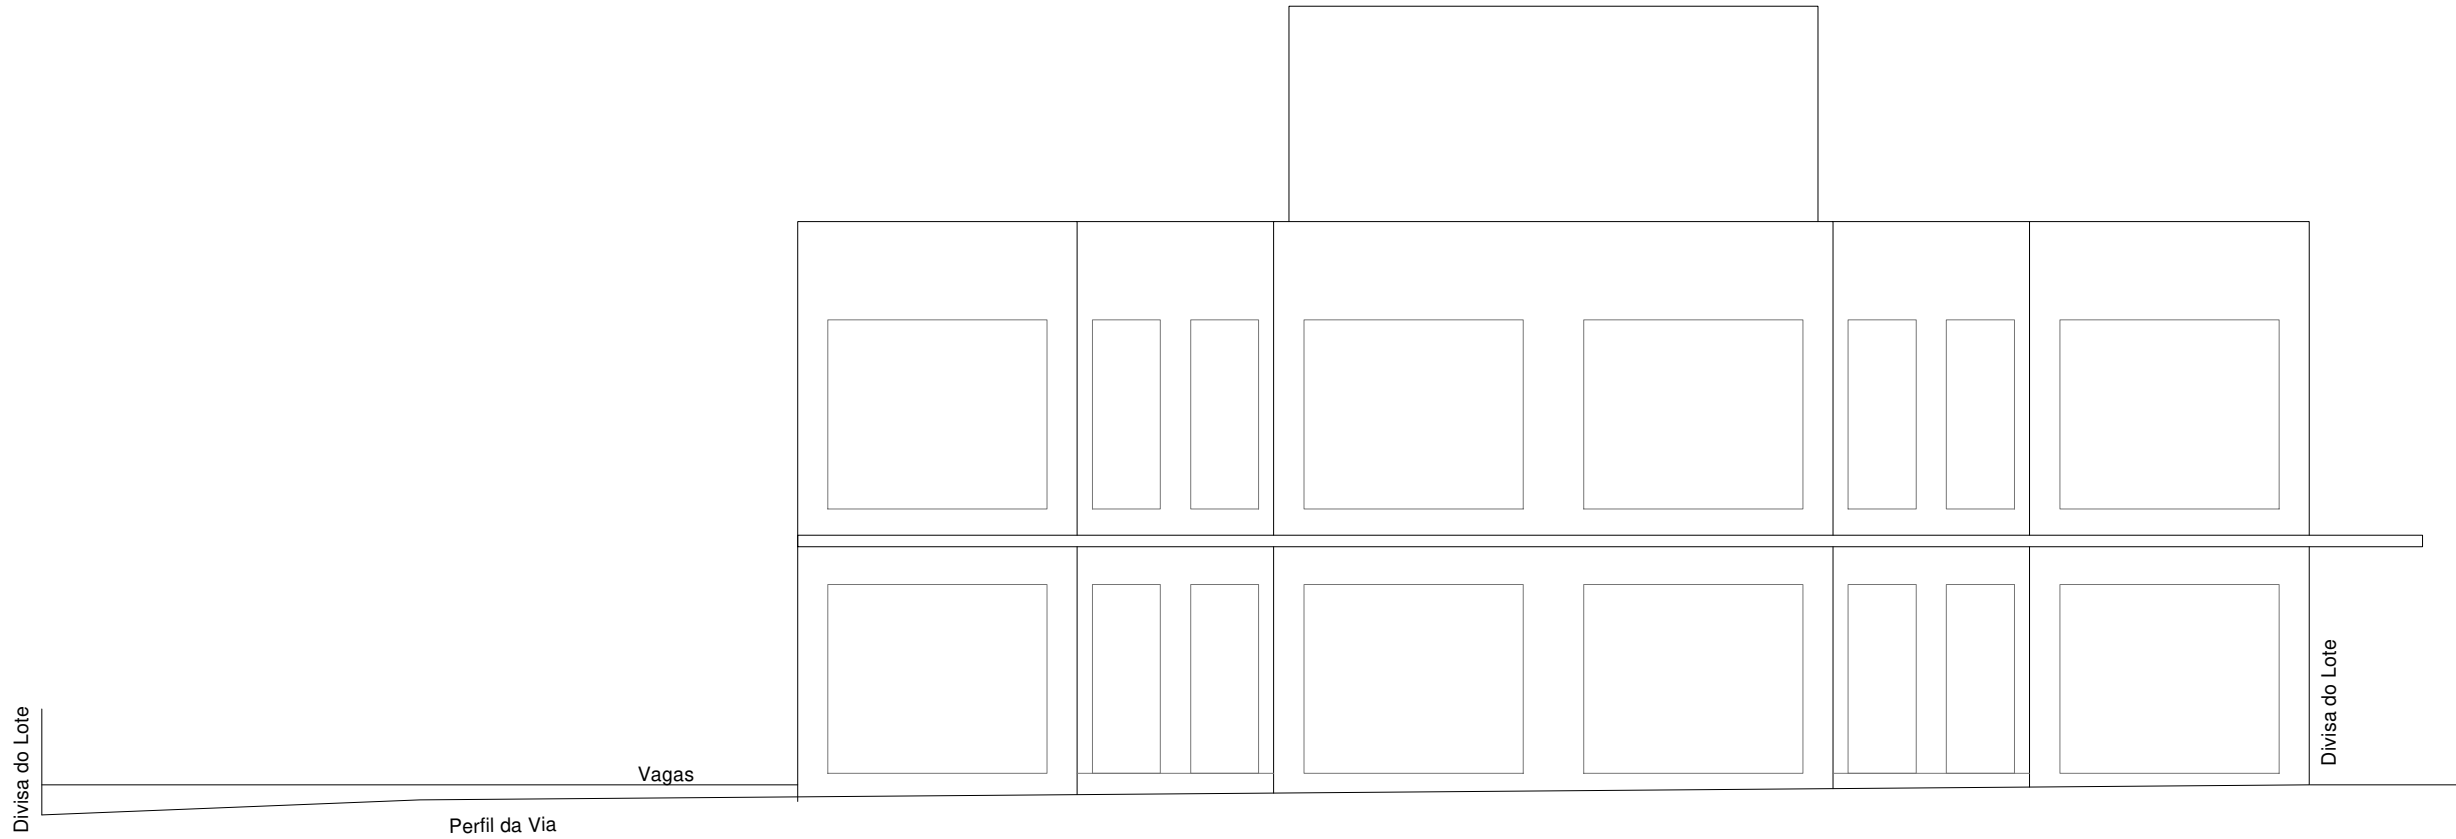

FACHADA FRONTAL
ESCALA 1:100

COMO RESPONSÁVEL TÉCNICO, DECLARO QUE:

1. O projeto e a execução da obra atenderão às legislações edilícias, urbanísticas, ambientais, sanitárias e outras cabíveis, sejam elas Federais, Estaduais, Municipais e Normas Técnicas Brasileiras (ABNT).
2. Estou ciente que a especificação técnica dos elementos e componentes construtivos empregados na execução da obra e o desempenho da edificação quanto às condições mínimas de uso, segurança, conforto, salubridade e durabilidade são de minha inteira responsabilidade.
3. Foram atendidas às exigências de acessibilidade às pessoas com deficiência ou com mobilidade reduzida, conforme Normas Técnicas Brasileiras (ABNT) e legislações específicas.
4. Estou ciente que é de minha responsabilidade e do proprietário a consulta às demais Secretarias Municipais e Órgão Públicos pertinentes para atendimento de suas leis, decretos e instruções.
5. São verdadeiras todas as informações apresentadas por meio de documentos, textos e representações gráficas; e que a falsidade, inexistência ou irregularidade das mesmas estão sujeitas às penas da Lei, isentando a Prefeitura Municipal de Lajeado de quaisquer responsabilidades.

Responsável técnico (projeto)

Responsável técnico (execução)