

DIÁRIO OFICIAL

ANO VIII

LAJEADO, QUINTA-FEIRA, 24 DE AGOSTO DE 2023

EDIÇÃO Nº 1886

CONHECIMENTO PÚBLICO DE PEDIDO DE INSTALAÇÃO DE PARKLET

Torna pública a formalização de pedido de instalação de Parklet: localizado na Avenida Avelino Talini, no setor 16, quadra 61, em frente aos lotes 301 e 314, bairro Universitário, de acordo com a Lei Municipal nº 11.148/2021 e Decreto Municipal nº 12.346/2021.

A SECRETÁRIA MUNICIPAL DO PLANEJAMENTO E URBANISMO DE LAJEADO, no uso de suas atribuições legais, de acordo com o art. 6º, § 1º, da Lei Municipal nº 11.148/2021, torna pública a formalização de pedido de instalação de Parklet, a seguir:

Proponente: Juliano Augusto da Silva

Protocolo Digital: 16806/2023

Local: Avenida Avelino Talini, setor 16, quadra 61, em frente aos lotes 301 e 314, bairro Universitário (vide mapa anexo)

Comprimento: 10 metros

Nos termos do art. 6º, § 3º, da Lei Municipal nº 11.148/2021, e Decreto Municipal nº 12.346/2021, ficam os interessados notificados quanto à manifestações de interesse ou de contrariedade à instalação dos equipamentos, no prazo de 10 dias, contados da data da publicação deste Edital.

Durante o período de conhecimento público (art. 11 do Decreto Municipal nº 12.346/2021), o proponente deverá providenciar a colocação de cavalete de sinalização na calçada, com as dimensões máximas de 30x60 cm, com a seguinte mensagem indicativa: "Estudo de viabilidade para implantação de parklet".

De acordo com o § 4º do art. 6º da Lei Municipal nº 11.148/2021, e art. 12 do Decreto Municipal nº 12.346/2021, os interessados na implantação e parklet na mesma face de quadra, no decorrer do período de conhecimento público, deverão apresentar seu pedido à Secretaria do Planejamento e Urbanismo, no prazo de 10 dias, atendendo a todos os requisitos previstos na legislação. Expirado o prazo, na hipótese de manifestação de outros interessados, a Secretaria do Planejamento e Urbanismo apreciará eventuais manifestações recebidas e emitirá pronunciamento conclusivo sobre o pedido, observando o critério do sorteio público (art. 13 do Decreto Municipal nº 12.346/2021).

Lajeado, 24 de agosto de 2023.


DIÁRIO OFICIAL

ANO VIII

LAJEADO, QUINTA-FEIRA, 24 DE AGOSTO DE 2023

EDIÇÃO Nº 1886

Anexo I – Proposta parklet Avenida Avelino Talini (expediente 16806/2023)

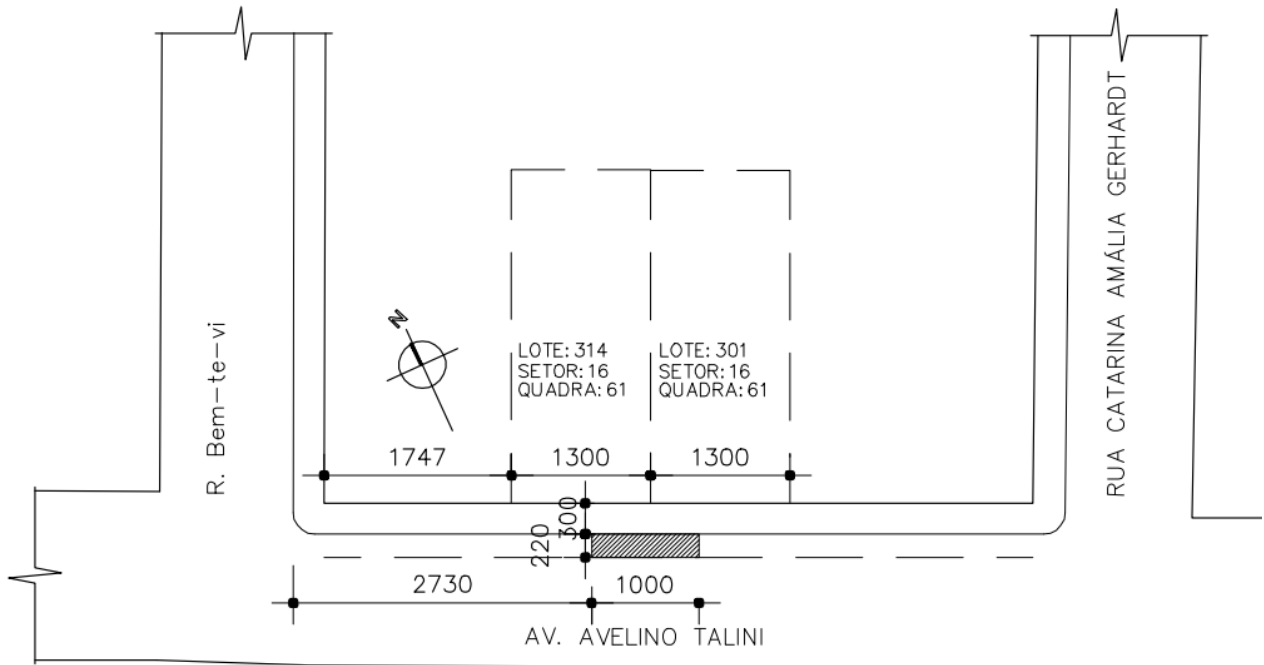

PLANTA DE SITUAÇÃO

Escala 1/1000